Схема скрытого крепления перегородки
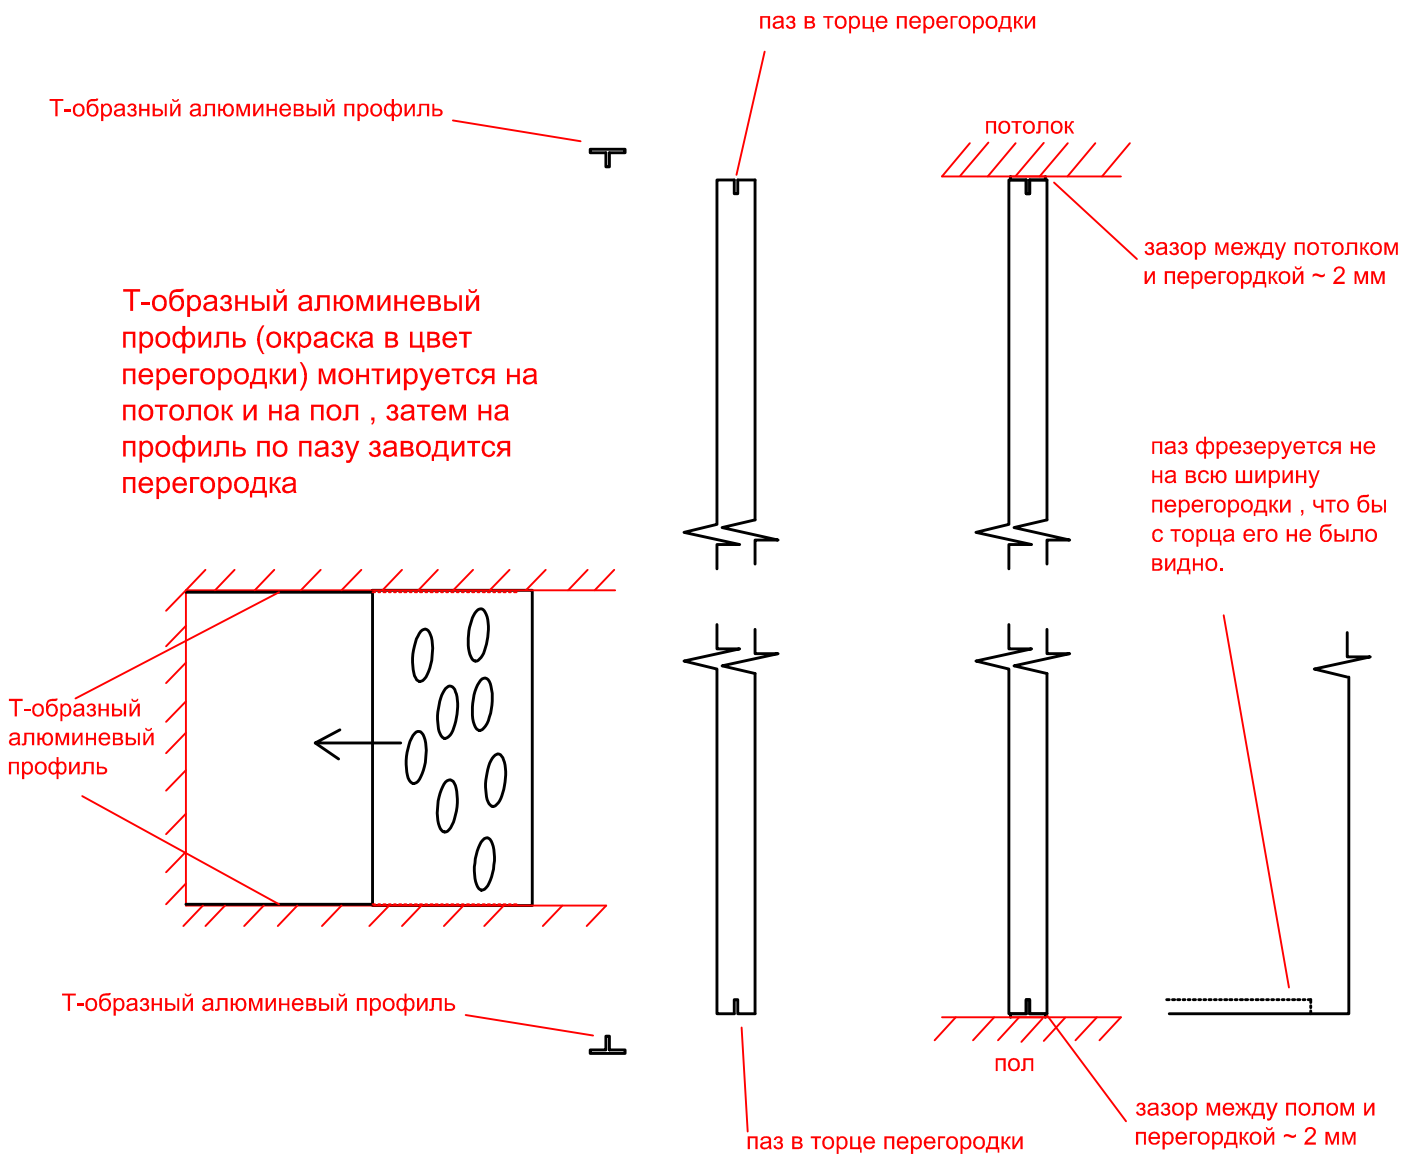
Вид сбоку